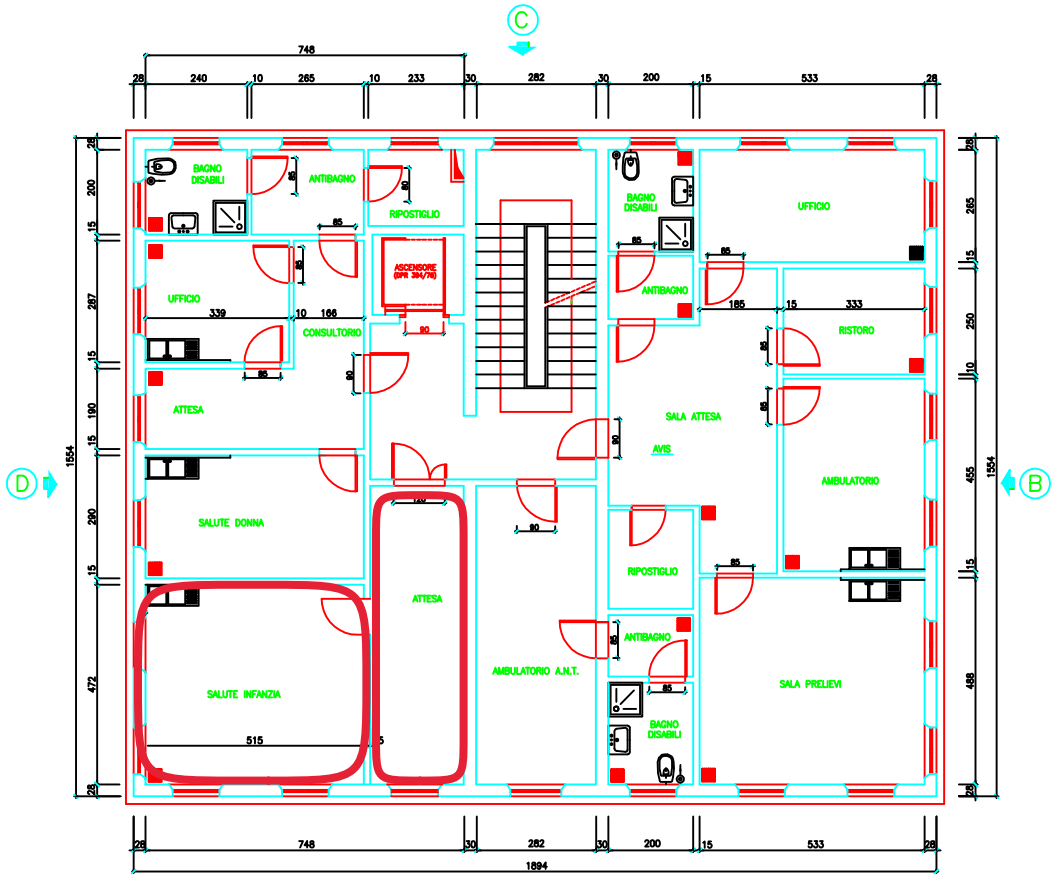

PIANTA PIANO PRIMO scala 1:50